


64 TRƯƠNG ĐỊNH - ĐAK NÔNG

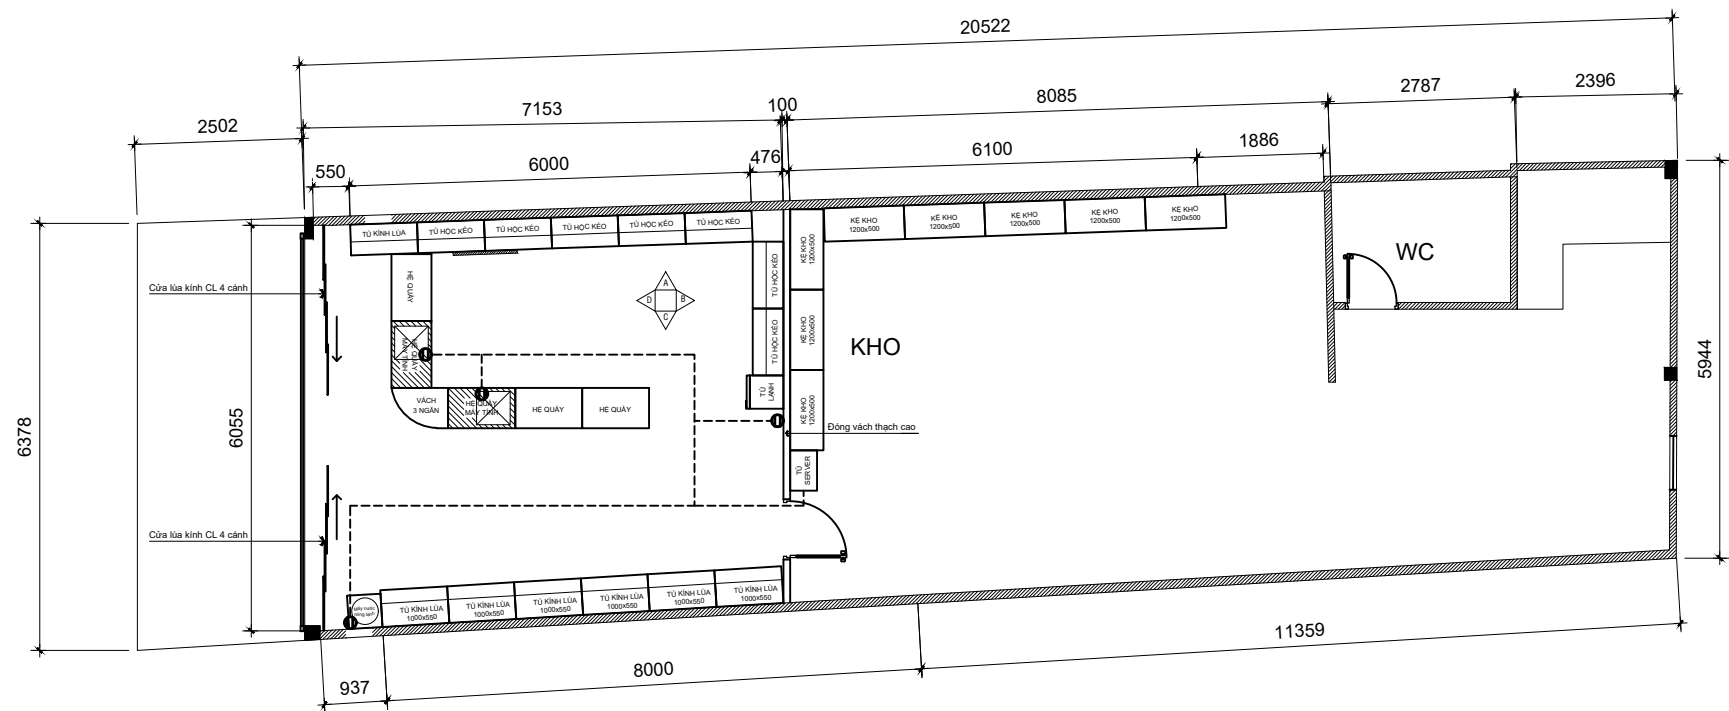


GHI CHÚ CHUNG




- Kí Hiệu Camera
- Ổ cắm CB 1 pha 25A đặt cao cách sàn 0.3m, trong phòng WC đặt cao cách sàn 1.5m
- CB 1 pha 32A máy lạnh đặt cao cách sàn 1.5m
- Công tắc ba đặt cao cách sàn 1.5m
- Đèn LED Tuýp T5 liền máng 1m2 16W Ánh sáng trắng
- Quạt đảo gắn trần

MẶT BẰNG BỐ TRÍ Ổ CẮM

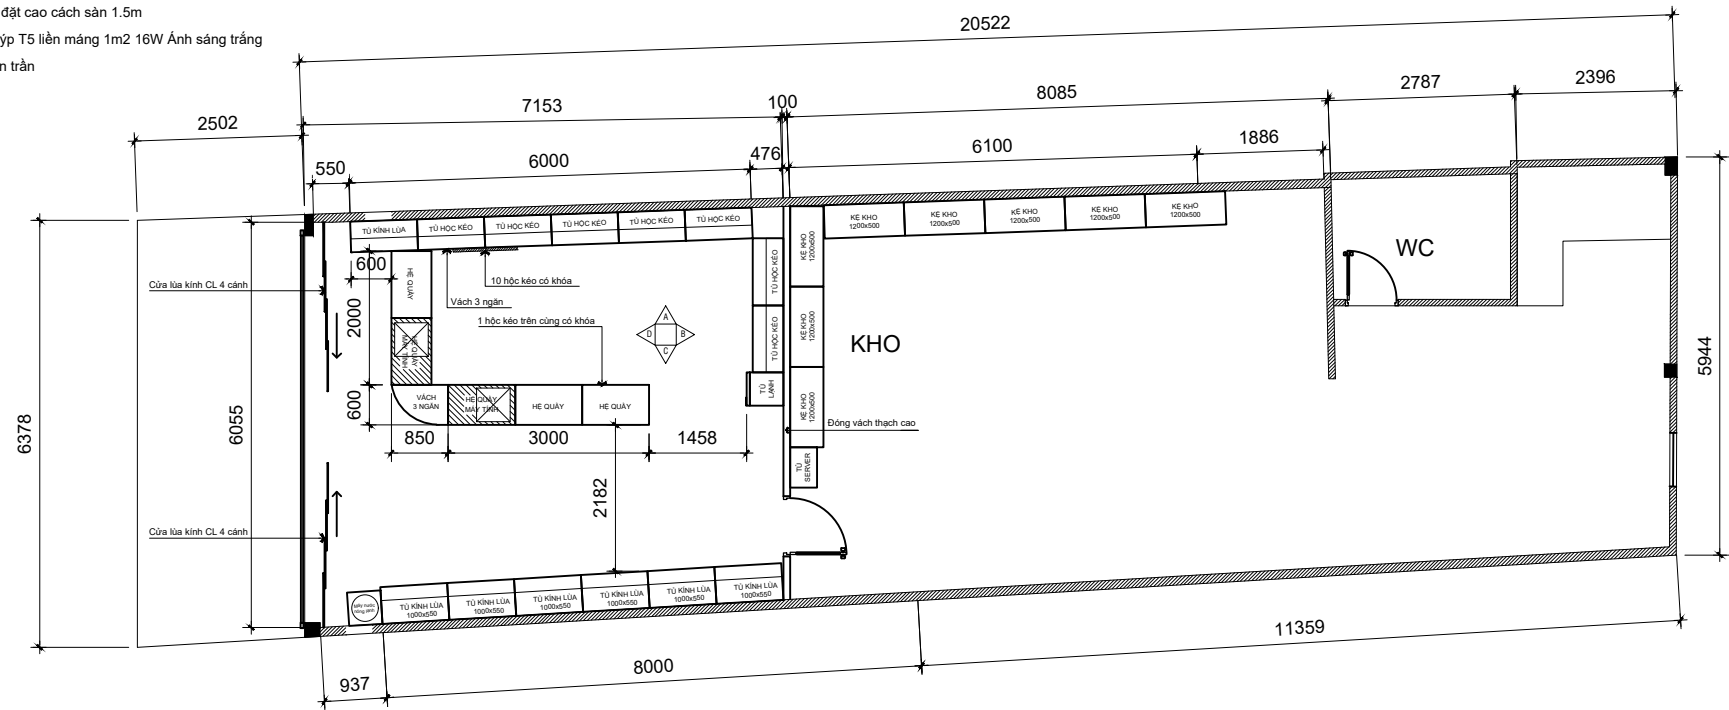

MẶT BẰNG BỐ TRÍ NỘI THẤT

NHÀ THUỐC LONG CHÂU

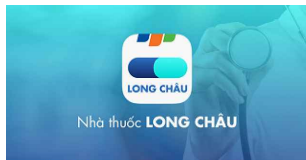

ĐỊA CHỈ
64 Trương Định, TP. Gia Nghĩa,
T. Đak Nông

CHỦ ĐẦU TƯ
**CÔNG TY CP DƯỢC PHẨM
FPT LONG CHÂU**

Đ/C : 379 HAI BÀ TRUNG, P.8, Q.3, TP.HCM

ĐƠN VỊ THIẾT KẾ
**CÔNG TY TRÁCH NHIỆM HỮU HẠN
PHÁT THÀNH DANH**

CÔNG TY TNHH
PHÁT THÀNH DANH

TP. HỒ CHÍ MINH:
VĂN PHÒNG : 3011 PHẠM THẾ HIẾN, P.7, Q.8, TP.HCM
XUỞNG SX : 3349 PHẠM THẾ HIẾN, P.7, Q.8, TP.HCM

TỔNG GIÁM ĐỐC

Lê Thị Thanh Thảo
GIÁM ĐỐC DỰ ÁN

Đỗ Tuấn Doanh
THIẾT KẾ

Đoàn Tuấn Anh
THỂ HIỆN

Đoàn Tuấn Anh

TÊN BẢN VẼ

**MẶT BẰNG BỐ TRÍ NỘI
THẤT VÀ Ổ CẮM**

GHI CHÚ

- ĐỂ TRÁNH SAI SÓT CẦN PHẢI KIỂM TRA KÍCH THƯỚC THỰC TẾ TRƯỚC KHI THI CÔNG.
- MỌI SỰ THAY ĐỔI CẦN PHẢI CÓ SỰ ĐỒNG Ý GIỮA BÊN A VÀ BÊN B TẠI CÔNG TRƯỜNG.
- CẤM IN, SAO CHÉP HOẶC TÁI SỬ DỤNG 1 PHẦN HỒ SƠ THIẾT KẾ KHI CHƯA CÓ SỰ ĐỒNG Ý CỦA ĐƠN VỊ THIẾT KẾ.

THÁNG 2-2020

KÝ HIỆU BẢN VẼ

TL: 1/ 100