


Tổ 4, Đường Tôn Đức Thắng, P. Nghĩa Thành, Gia Nghĩa, Đắk Nông

ĐƯỜNG TÔN ĐỨC THẮNG

VỈA HÈ
-0.650

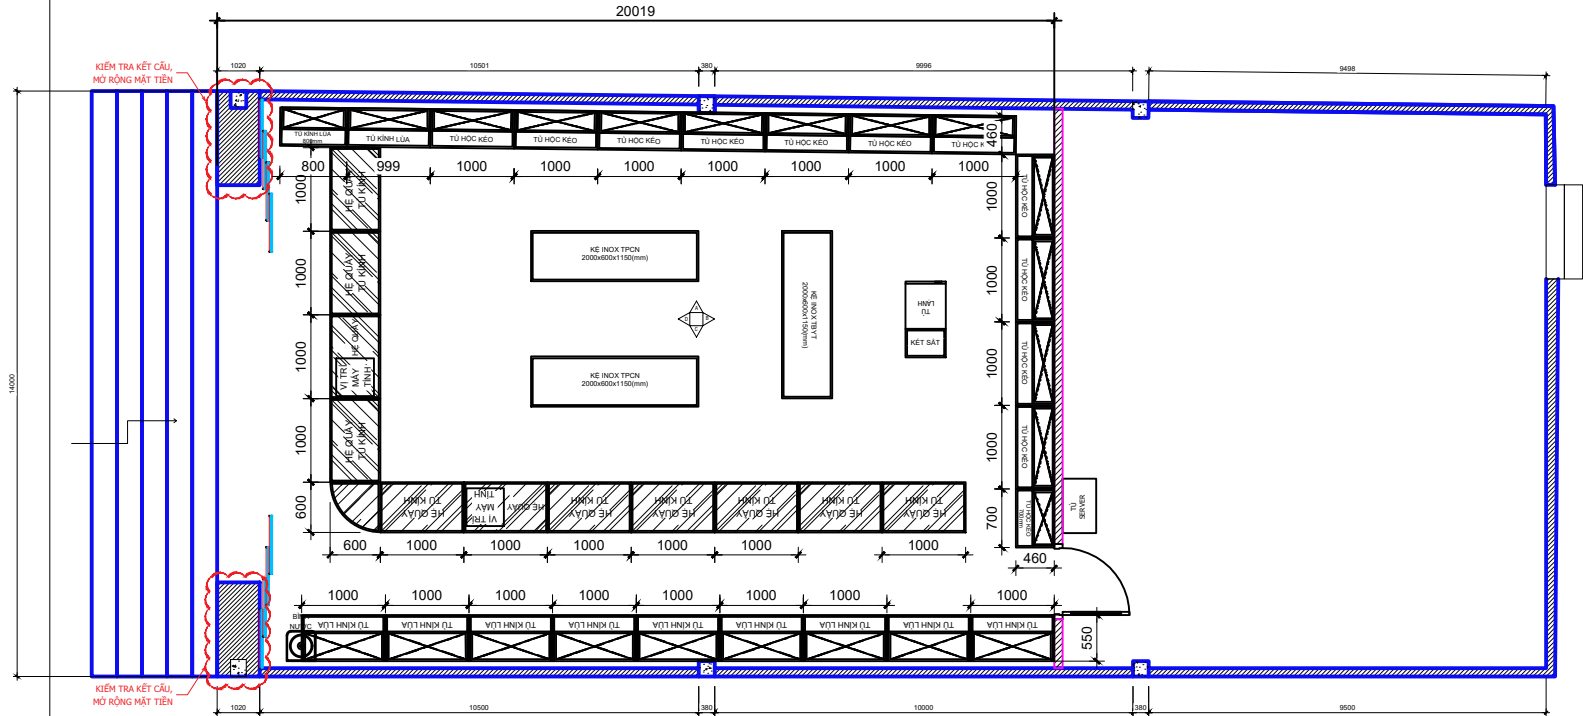

MẶT BẰNG BỐ TRÍ NỘI THẤT

DIỆN TÍCH KINH DOANH: 70m²

GHI CHÚ
TƯỜNG HIỂN TRANG
TƯỜNG XÂY MỚI
THẠCH CAO XÂY MỚI
VÁCH KÍNH

CÔNG TRÌNH

NHÀ THUỐC LONG CHÂU



ĐỊA CHỈ

Tổ 4, Đường Tôn Đức Thắng, P. Nghĩa Thành, Gia Nghĩa, Đắk Nông

CHỦ ĐẦU TƯ

CÔNG TY CP DƯỢC PHẨM FPT LONG CHÂU

Đ/C : 379 HAI BÀ TRUNG, P.8, Q.3, TP.HCM

ĐƠN VỊ THIẾT KẾ

CÔNG TY TRÁCH NHIỆM HỮU HẠN PHÁT THÀNH DANH



TP. HỒ CHÍ MINH:

VĂN PHÒNG : 3011 PHẠM THẾ HIỂN, P.7, Q.8, TP.HCM

XUỒNG SX : 3349 PHẠM THẾ HIỂN, P.7, Q.8, TP.HCM

GIÁM ĐỐC

Lê Thị Thanh Thảo

THIẾT KẾ

Lê Văn Tâm

THỂ HIỆN

Lê Văn Tâm

TÊN BẢN VẼ

MẶT BẰNG BỐ TRÍ NỘI THẤT

GHI CHÚ

- ĐỂ TRÁNH SAI SÓT CẦN PHẢI KIỂM TRA KÍCH THƯỚC THỰC TẾ TRƯỚC KHI THI CÔNG.
- MỌI SỰ THAY ĐỔI CẦN PHẢI CÓ SỰ ĐỒNG Ý GIỮA BÊN A VÀ BÊN B TẠI CÔNG TRƯỜNG.
- CẤM IN, SAO CHÉP HOẶC TÁI SỬ DỤNG 1 PHẦN HỒ SƠ THIẾT KẾ KHI CHƯA CÓ SỰ ĐỒNG Ý CỦA ĐƠN VỊ THIẾT KẾ.

THÁNG 06-2021

KÝ HIỆU BẢN VẼ

TL: 1/50