



147 NGUYỄN TẤT THÀNH, TT. DAK MIL, HUYỆN DAK MIL, DAK NÔNG

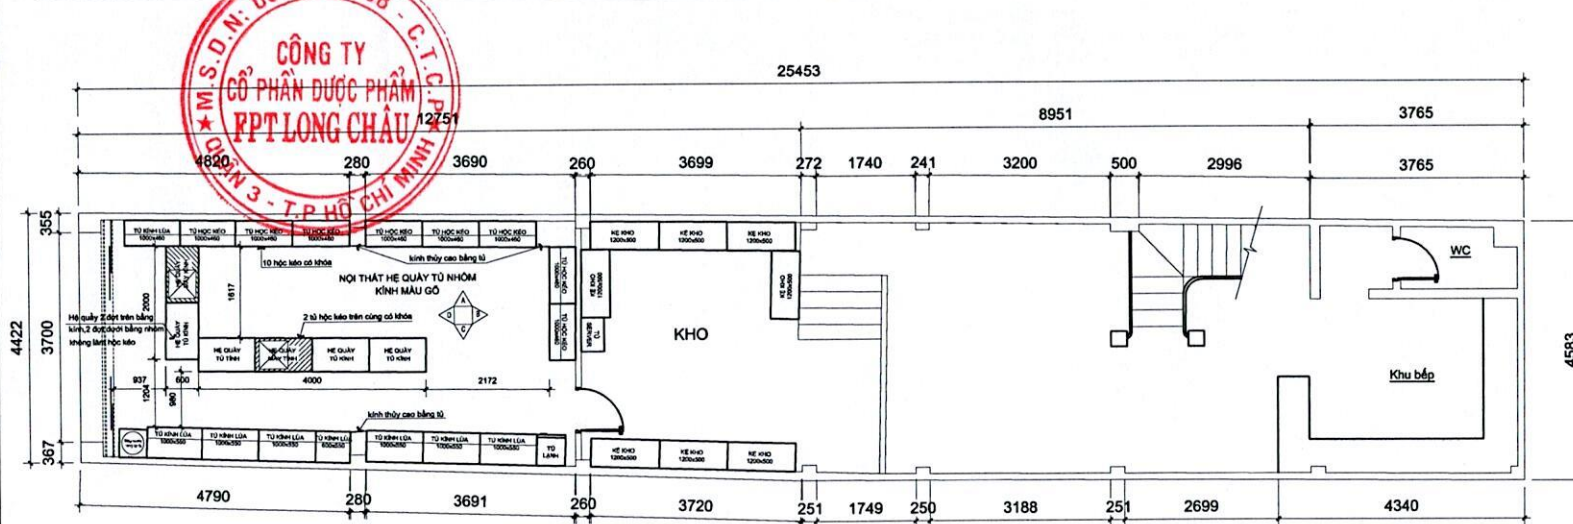

MẶT BẰNG BỐ TRÍ NỘI THẤT TẦNG TRỆT

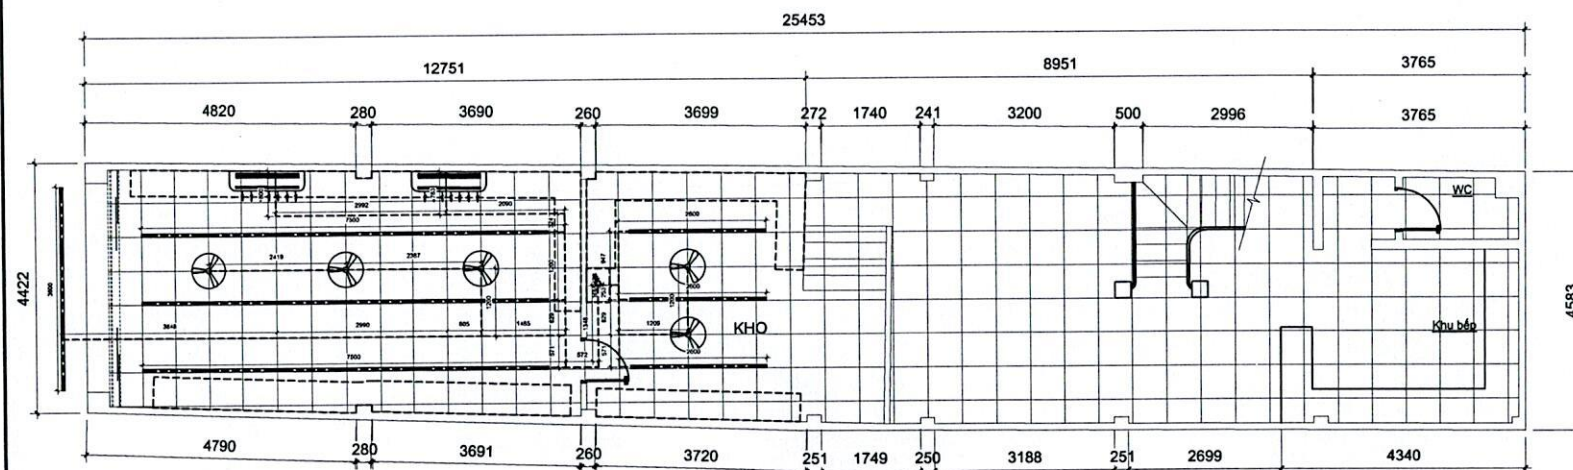

MẶT BẰNG BỐ TRÍ ĐIỆN TẦNG TRỆT

CÔNG TRÌNH

NHÀ THUỐC LONG CHÂU



ĐỊA CHỈ

147 NGUYỄN TẤT THÀNH, TT. DAK MIL,  
HUYỆN DAK MIL, DAK NÔNG

CHỦ ĐẦU TƯ

CÔNG TY CP DƯỢC PHẨM  
FPT LONG CHÂU

ĐC: 379 HAI BÀ TRUNG, P.8, Q.3, TP.HCM

ĐƠN VỊ THIẾT KẾ

CÔNG TY TRÁCH NHIỆM HỮU HẠN  
PHÁT THÀNH DANH

CÔNG TY TNHH



PHÁT THÀNH DANH

TP. HỒ CHÍ MINH:

VĂN PHÒNG: 3011 PHẠM THẾ HIỀN, P.7, Q.8, TP.HCM

XUỐNG SX: 3349 PHẠM THẾ HIỀN, P.7, Q.8, TP.HCM

TỔNG GIÁM ĐỐC

Lê Thị Thanh Thảo

QUẢN LÝ DỰ ÁN

Đỗ Tuấn Doanh

THIẾT KẾ

Lê Văn Tâm

THIẾT KẾ

Lê Văn Tâm

TÊN BẢN VẼ

MẶT BẰNG BỐ TRÍ NỘI  
THẤT VÀ ĐIỆN

GHI CHÚ

- ĐỂ TRÁNH SAI SÓT CẦN PHẢI KIỂM TRA KỊCH THUỘC THỰC TẾ TRƯỚC KHI THI CÔNG.
- MỌI SỰ THAY ĐỔI CẦN PHẢI CÓ SỰ DỒNG Ý GIỮA BÊN A VÀ BÊN B TẠI CÔNG TRƯỜNG.
- CẦN M. BAO CHẾ HOẶC TẮT SỬ DỤNG 1 PHẦN MỘT SỰ THIẾT KẾ KHI CHƯA CÓ SỰ DỒNG Ý CỦA ĐƠN VỊ THIẾT KẾ.

THÁNG 4-2020

KÝ HIỆU BẢN VẼ

TL: 1/100