



147 NGUYỄN TẤT THÀNH, TT. DAK MIL, HUYỆN DAK MIL, DAK NÔNG

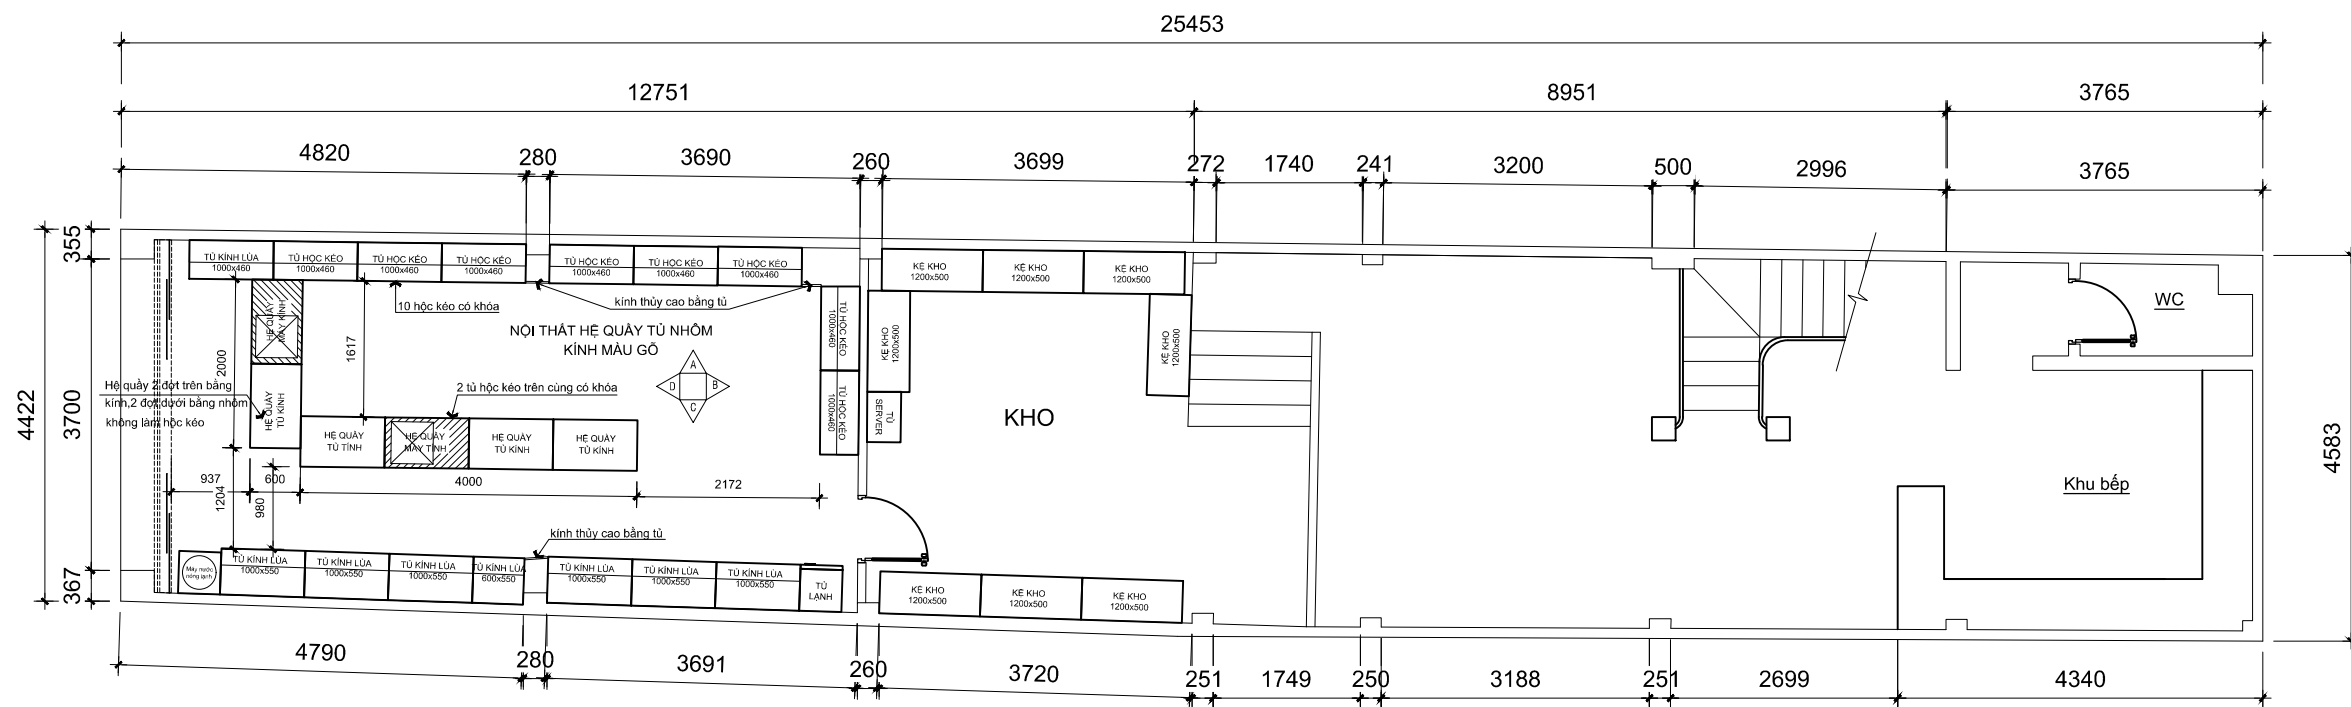

## MẶT BẰNG BỐ TRÍ NỘI THẤT TẦNG TRỆT

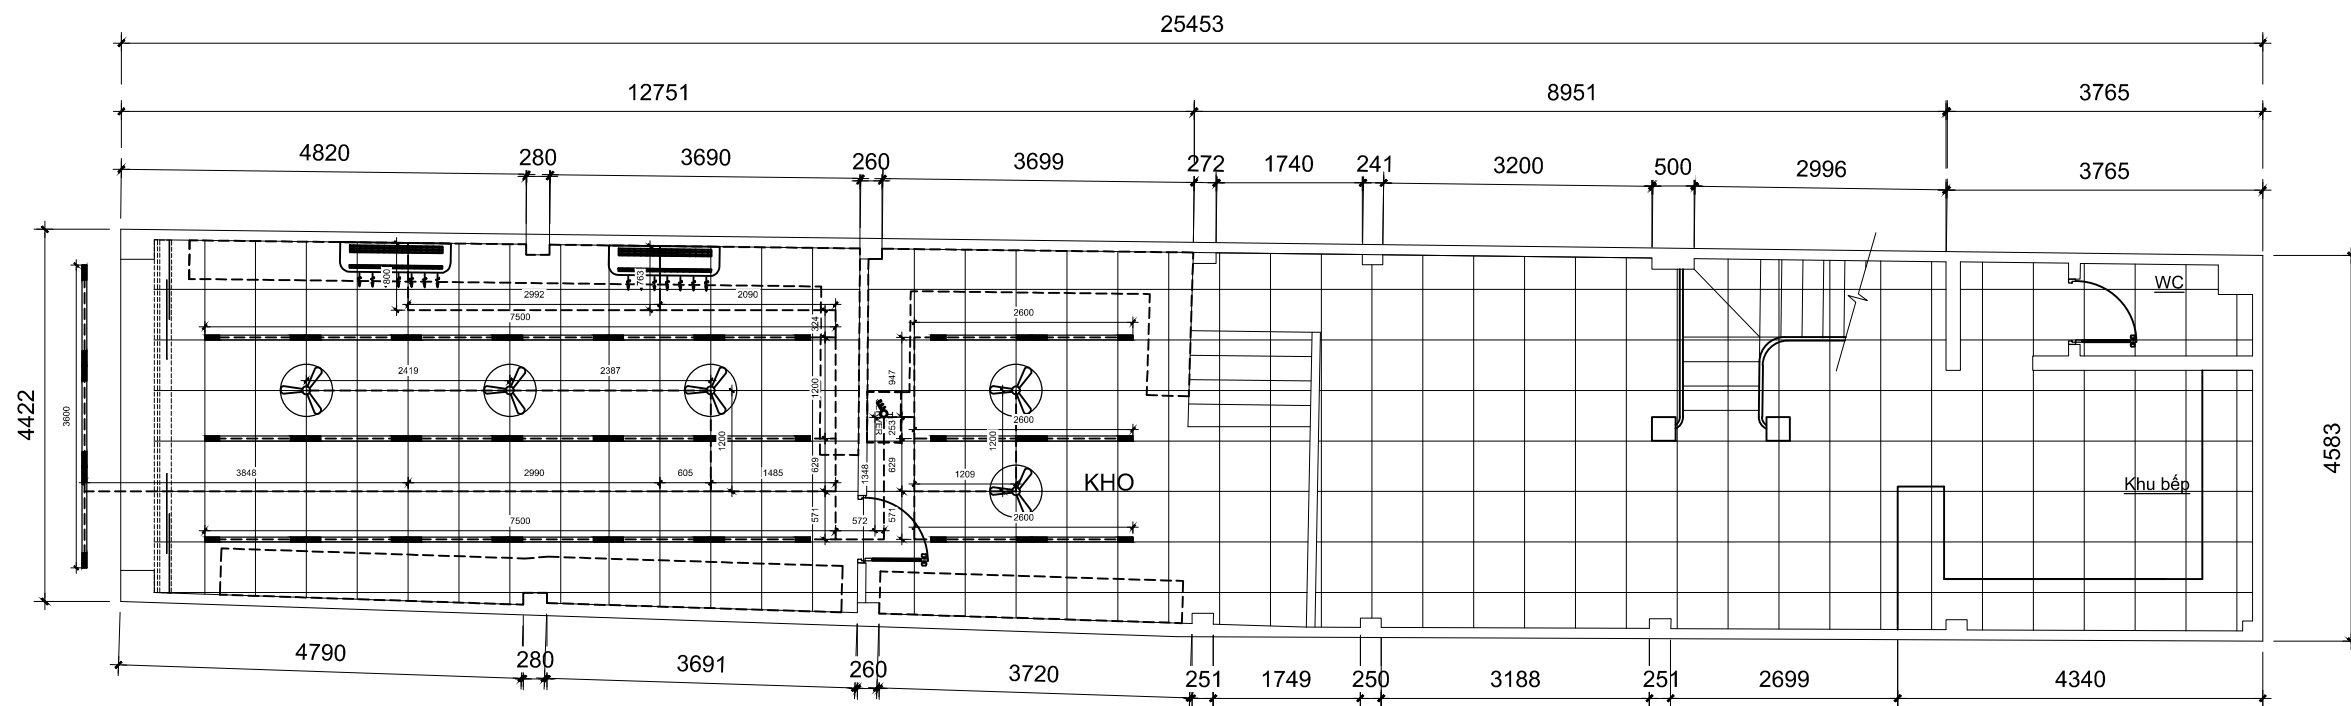

## MẶT BẰNG BỐ TRÍ ĐIỆN TÀNG TRỆT

### CÔNG TRÌNH

**NHÀ THUỐC LONG CHÂU**



**ĐỊA CHỈ**

147 NGUYỄN TẮT THÀNH, TT. ĐAK MIL,  
HUYỆN ĐAK MIL, ĐAK NÔNG

**CHỦ ĐẦU TƯ**

**CÔNG TY CP DƯỢC PHẨM  
FPT LONG CHÂU**

Đ/C : 379 HAI BÀ TRUNG, P.8, Q.3, TP.HCM

**ĐƠN VỊ THIẾT KẾ**

**CÔNG TY TRÁCH NHIỆM HỮU HẠN  
PHÁT THÀNH DANH**



TP. HỒ CHÍ MINH:

VĂN PHÒNG : 3011 PHẠM THẾ HIỀN, P.7, Q.8, TP.HCM

XUỒNG SX : 3349 PHẠM THẾ HIỀN, P.7, Q.8, TP.HCM

**TỔNG GIÁM ĐỐC**

Lê Thị Thanh Thảo

**GIÁM ĐỐC DỰ ÁN**

**Đỗ Tuấn Doanh**

## THIẾT KẾ

**Lê Văn Tâm**

## THỂ HIỆN

**Lê Văn Tâm**

**TÊN BẢN VẼ**

## MẶT BẰNG BỐ TRÍ NỘI THẤT VÀ ĐIỆN

## GHI CHÚ

**- ĐỂ TRÁNH SAI SÓT CẦN PHẢI KIỂM TRA KÍCH THƯỚC THỰC TẾ TRƯỚC KHI THI CÔNG.**

- MỌI SỰ THAY ĐỔI CẦN PHẢI CÓ SỰ ĐỒNG Ý GIỮA BÊN A VÀ BÊN B TẠI CÔNG TRƯỜNG.

**- CẤM IN, SAO CHÉP HOẶC TÁI SỬ DỤNG 1 PHẦN HỒ SƠ THIẾT KẾ KHI CHƯA CÓ SỰ ĐỒNG Ý CỦA ĐƠN VỊ THIẾT KẾ.**

THÁNG 4-2020

**KÝ HIỆU BẢN VẼ**

**TL: 1/100**