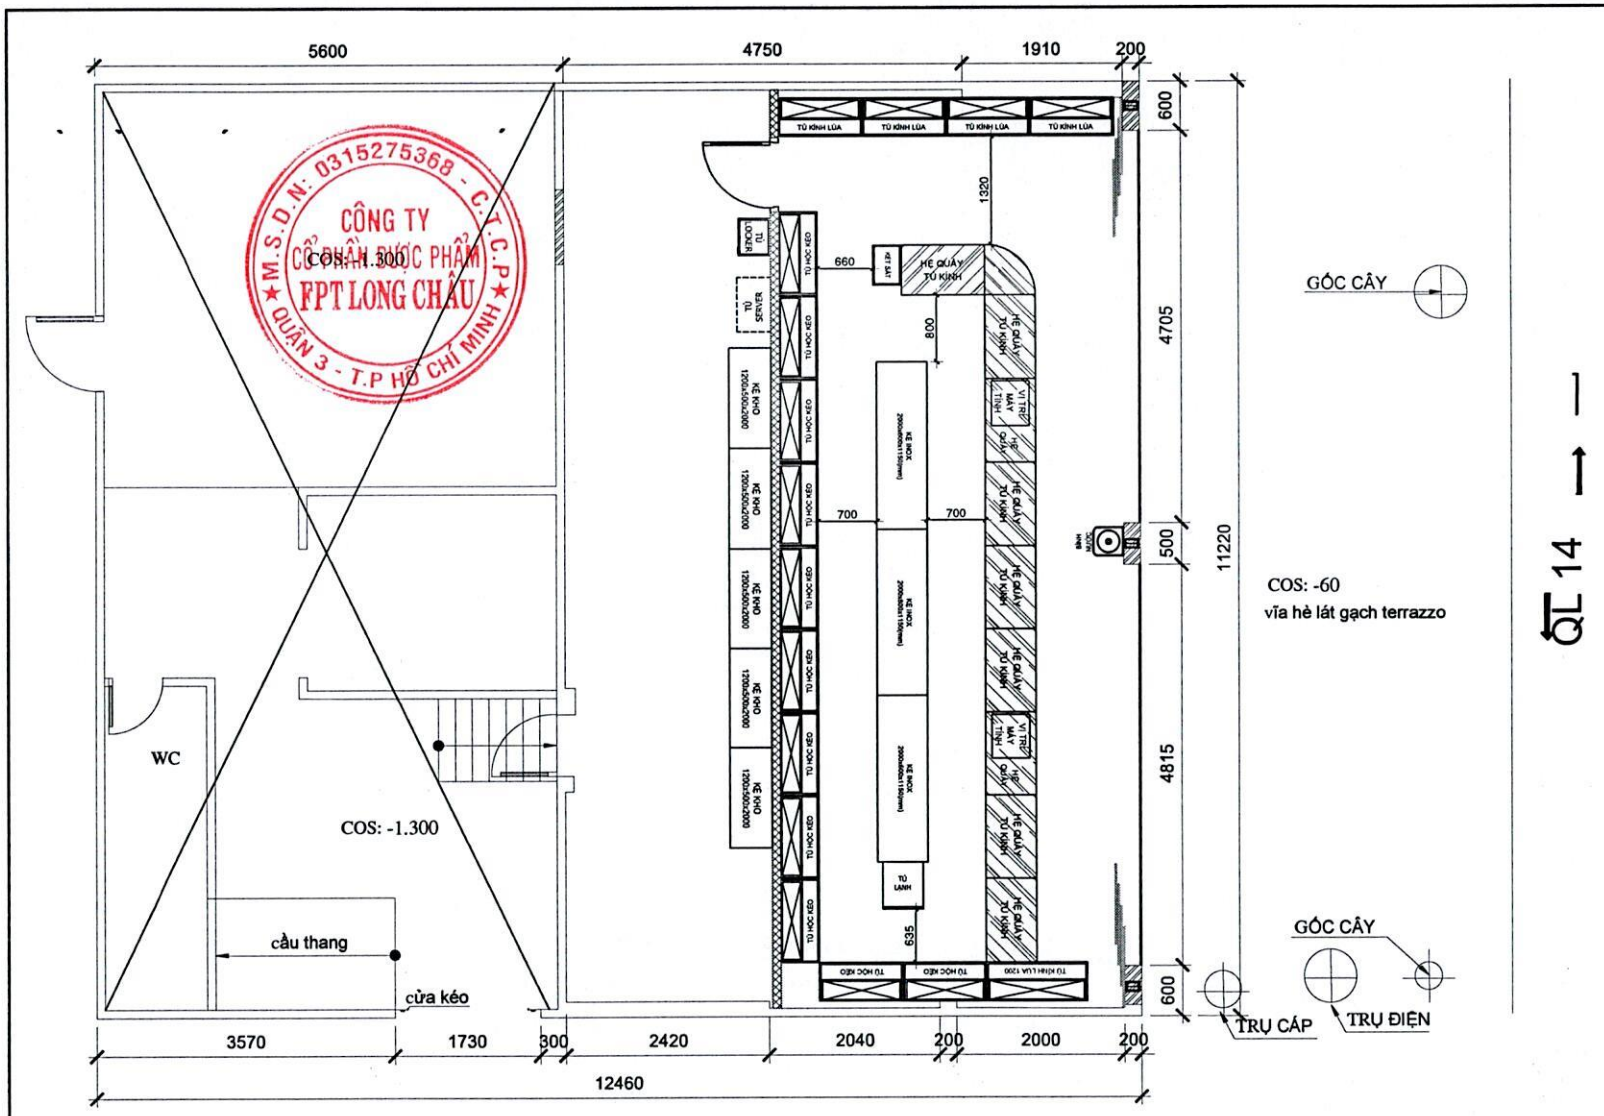

DIỆN TÍCH HỢP ĐỒNG	77m²
DIỆN TÍCH TRÊN BẢN VẼ	78m²
DIỆN TÍCH KINH DOANH	45m²
DIỆN TÍCH CÒN LẠI	33m²

GHI CHÚ

- TƯỜNG HIỆN TRẠNG
- CỬA CUỐN
- VÁCH KÍNH
- TƯỜNG XÂY MỚI
- VÁCH THẠCH CAO

CHỦ ĐẦU TƯ

FPT Retail

CÔNG TY CP DƯỢC PHẨM FPT LONG CHÂU

379-381 Hai Bà Trưng, P. Võ Thị Sáu, Quận 3 Tp. Hồ Chí Minh, Việt Nam

ĐƠN VỊ TƯ VẤN THIẾT KẾ

CÔNG TY TNHH MTV TM & DV MÀU ĐỎ

GIÁM ĐỐC

THÁI DOÃN VÂN

THIẾT KẾ

TRIỂN KHAI

CÔNG TRÌNH

NHÀ THUỐC LONG CHÂU

ĐỊA CHỈ

TỔ 1, TT. ĐỨC AN, H. ĐẮK SONG TỈNH ĐẮK NÔNG

HẠNG MỤC

TÊN BẢN VẼ

BẢN VẼ KHẢO SÁT

NGÀY KHẢO SÁT

18/7/2022

BẢN VẼ SỐ:

02

CHÚ Ý:

* Để tránh sai sót cần kiểm tra kích thước thực tế trước khi thi công
* Mọi sự thay đổi cần có sự đồng ý của bên A và bên B
* Cấm in, sao chép, sử dụng một phần của hồ sơ thiết kế khi chưa được sự đồng ý của đơn vị thiết kế